

OBEC VILANTICE

OBEČNÍ ÚŘAD VILANTICE

okres: Trutnov

Vilantice 101,54401

kraj: Královéhradecký

Oznámení kácení lip na Chotěborkách


Obec Vilantice nechá vzhledem k velmi špatnému stavu lip na Chotěborkách tyto stromy vykácet. (Zásadním problémem lip je existence sekundární koruny, jako následek radikálního řezu. Zakotvení proventálních výhonů je nedostatečné. Hrozí riziko rozlomení v místě hlavy. Zároveň se rozvinuly dutiny v hlavách. Řezem velkých větví vznikla velká rána, která se nestačila zahojit a z ran vznikla dutina. Postupem času jsou tyto dutiny kolonizovány dřevokaznými houbami a hnilobami, což vede ke zvětšování dutin a snižování pevnosti hlavy. U lip dochází k vylamování velkých sekundárních výhonů, některé jsou poškozeny na kmenech. Stav lip ohrožuje návštěvníky místa i nemovitosti na náměstíčku.) Veškerá povolení ke kácení nabyla právní moci. Znalecké posudky ke stavu lip jsou k dispozici na obecním úřadě. Obec Vilantice zároveň nechá vysadit dle přiloženého plánu nové lípy.

Za obec Vilantice Dagmar Jarošová

starostka obce

Vilantice 5.2.2018

Výsadby na návsi ve Vilanticích, v části Chotěborky

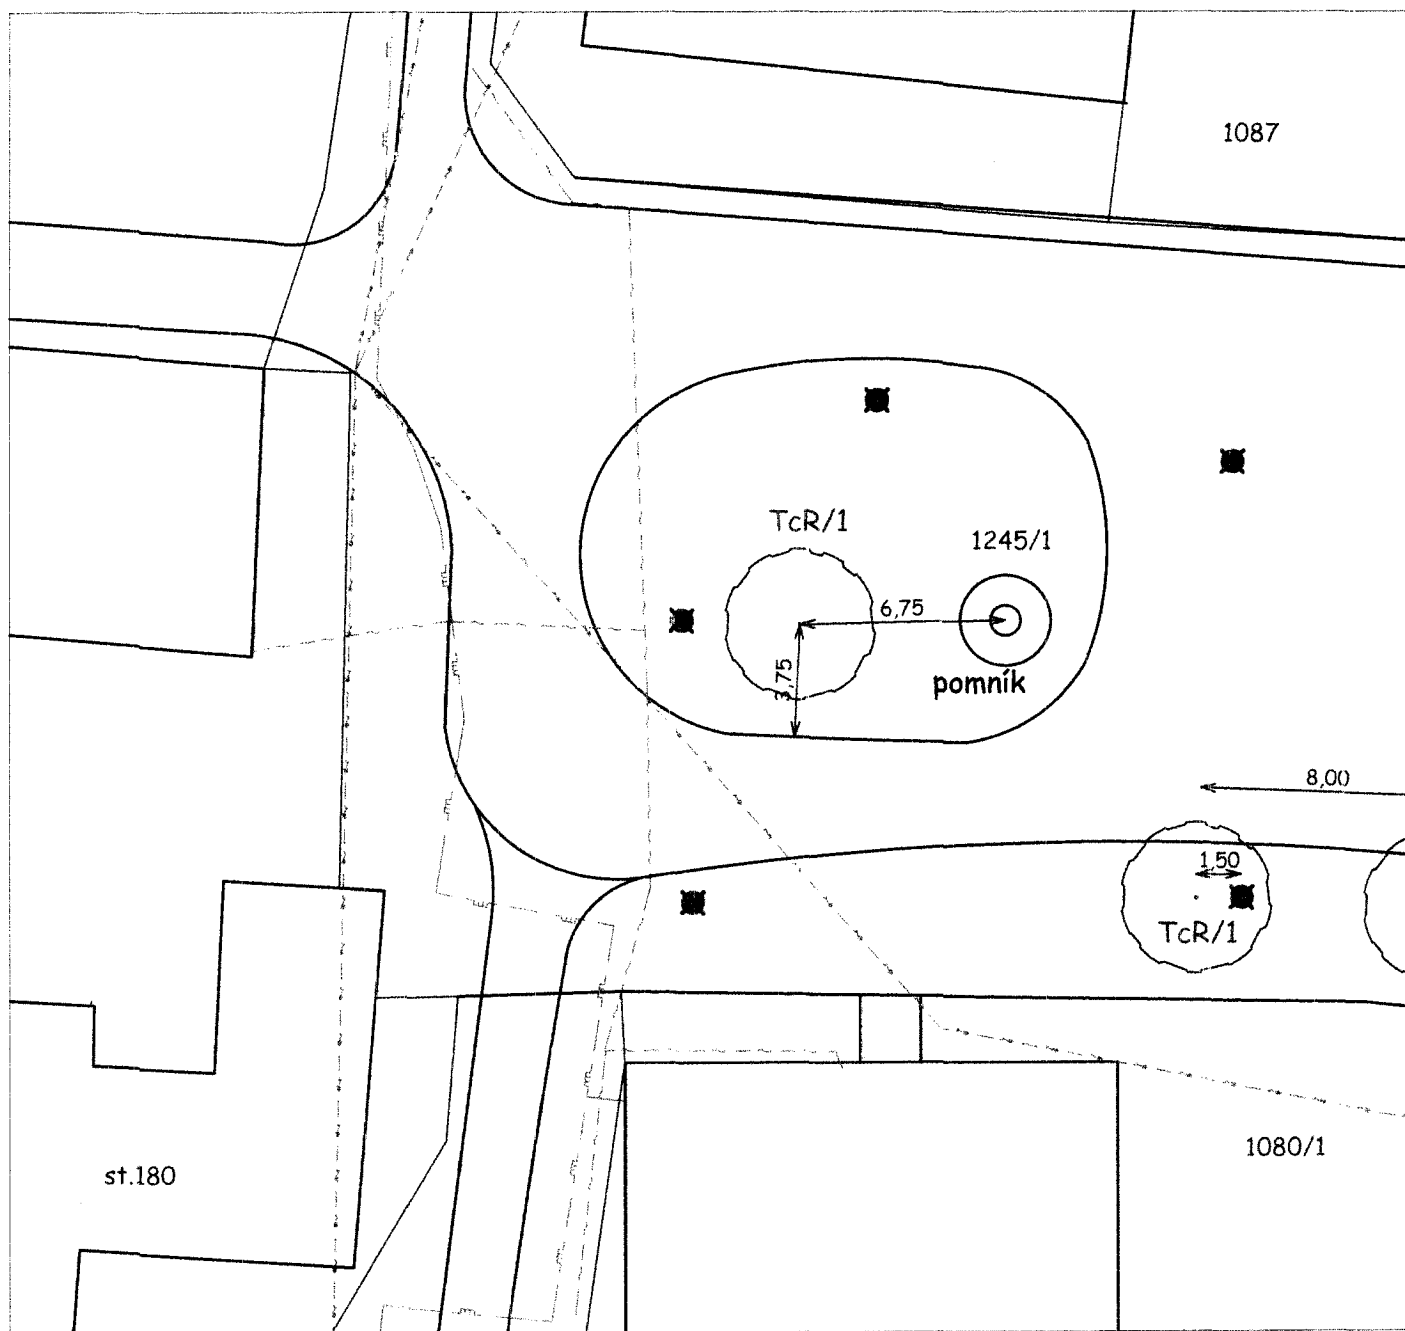


Vysvětlivky



Stávající dřevina navržená ke kácení



Výsadba listnatého stromu

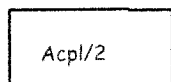

Taxon dřeviny / počet ks

Vysvětlivky sítí:






Sdělovací vedení




Nadzemní elektrické vedení



Plynovod

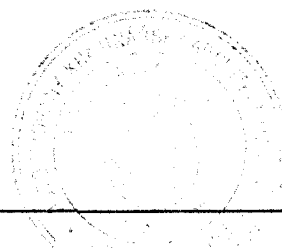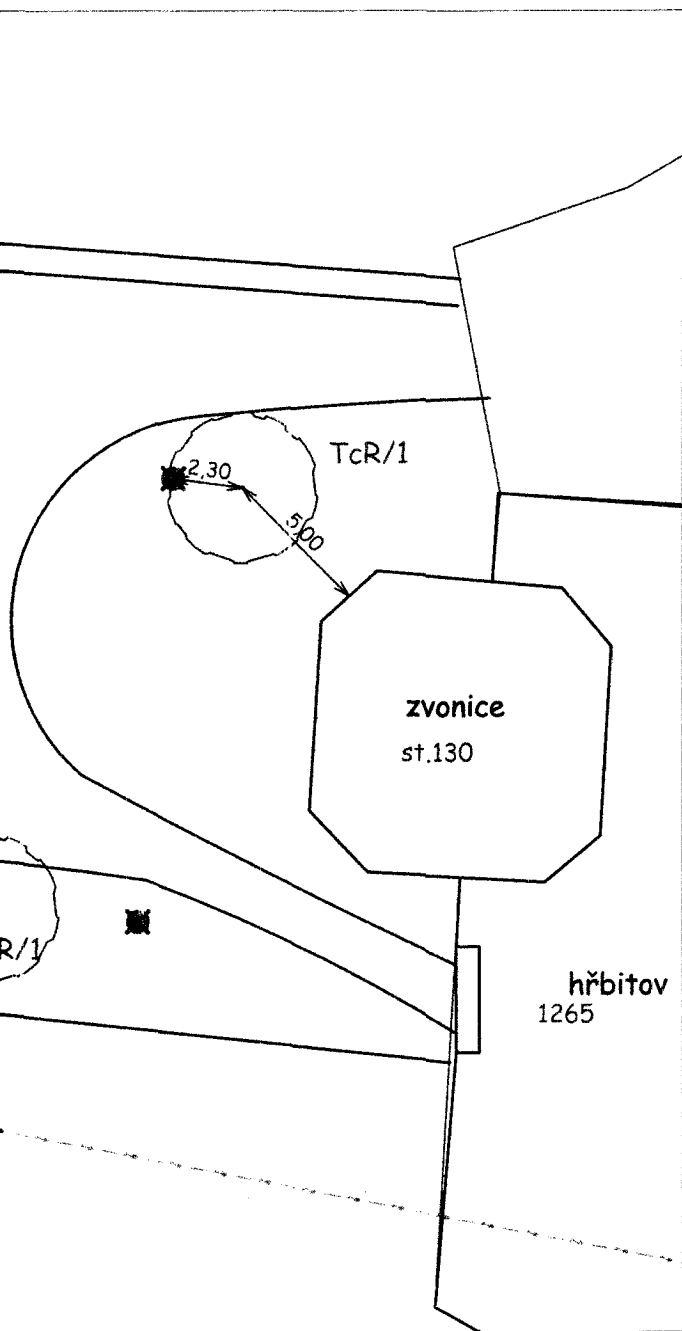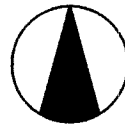

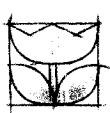HLAVNÍ PROJEKTANT	ZODP. PROJEKTANT	VYPRACOVAL	 ZAHRADY PRO RADOST s.r.o. Blešno 12, 503 46, IČ:28816498 Tel.: 604/547141 e-mail: info@zahrady-hladikova.cz www.zahrady-hladikova.cz	
ING. LENKA HLADÍKOVÁ	ING. LENKA HLADÍKOVÁ	ING. EDITA MEJSTRÍKOVÁ ING. LENKA HLADÍKOVÁ		
<i>le</i>	<i>le</i>	<i>Edith</i>		
KRAJ: <i>le</i> Královéhradecký			ČÍS. ZAK.	
INVESTOR: obecní úřad Vilantice, Vilantice 101, 544 01 Dvůr Králové nad Labem 1			SOUBOR	2. Situace.pdf
AKCE: Výsadby na návsi ve Vilantících, v části Chotěborky			DRUH PD	
			DATUM	leden 2018
ODDÍL:			FORMÁT	2x44
			MĚŘÍTKO	SOUPRAVA
OBSAH: 2. Situace			1:250	<i>A.</i>
			ČÍS. PŘÍLOHY	